



Инв. №подл.	Подпись и дата	Взам. инв. №	Инв. № дубл.	Подп. и дата

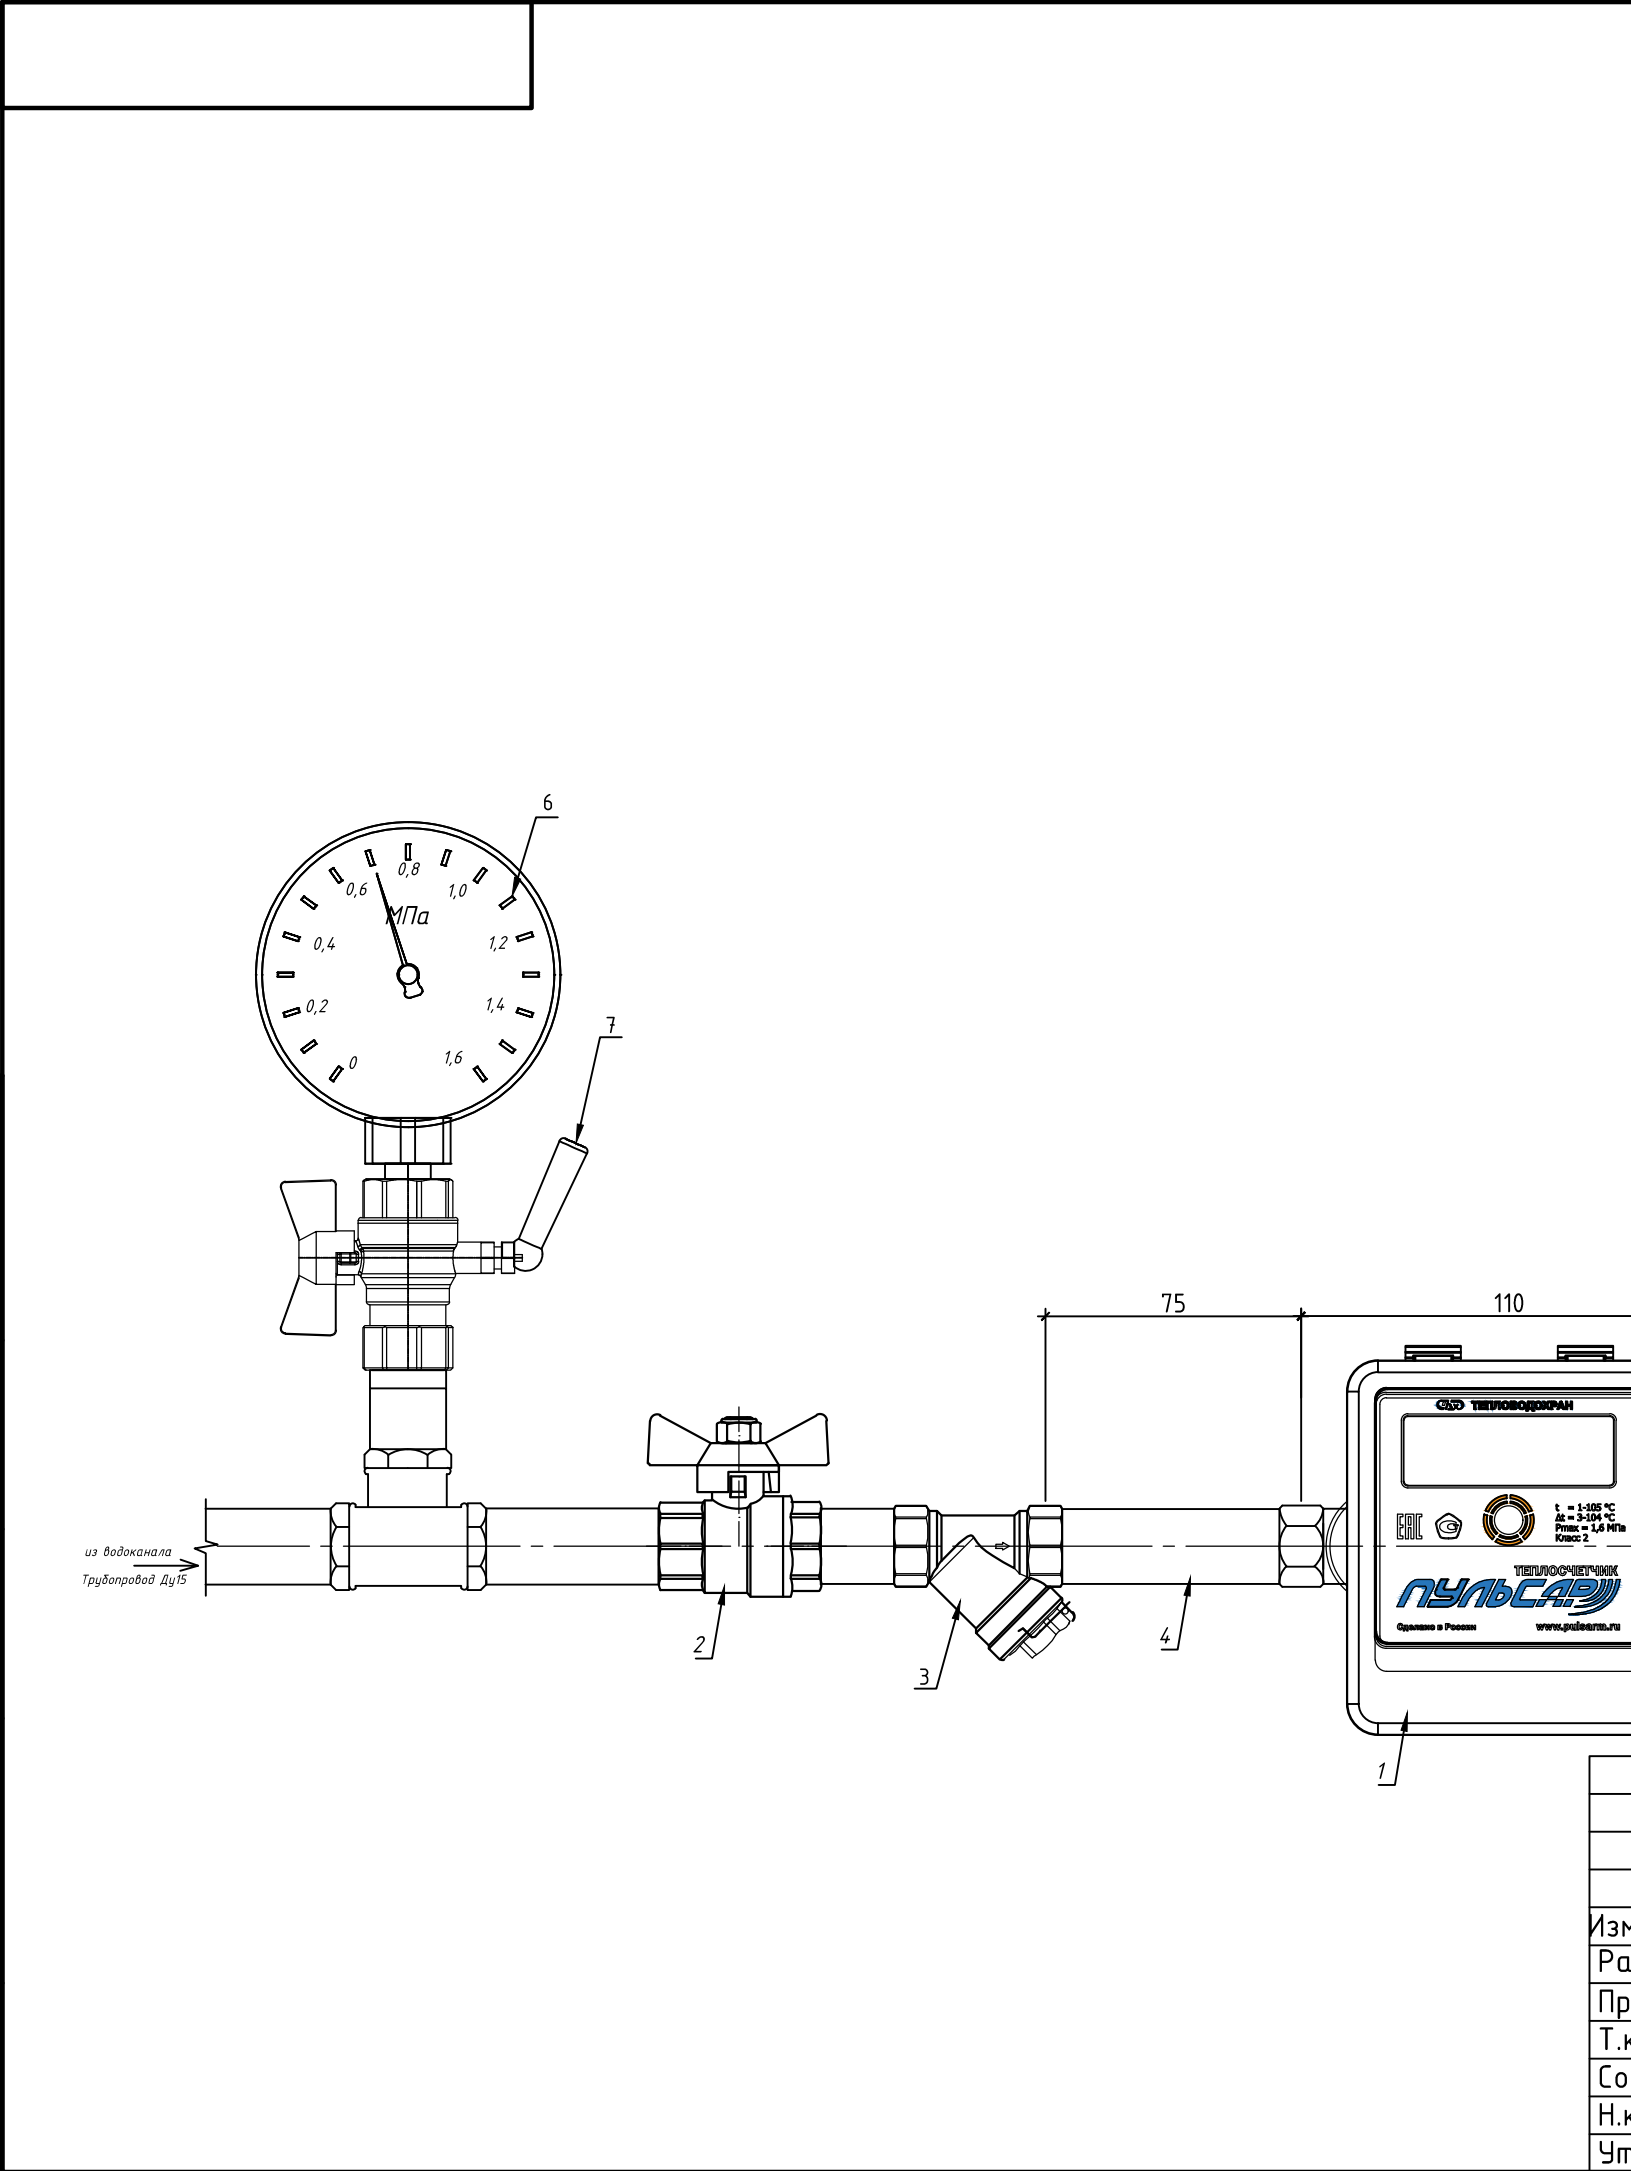

Формат	Зона	Поз.	Обозначение	Наименование	Кол.	Примечание
				Монтажный чертеж		
		1		Счетчик воды ультразвуковой "Пульсар" Ду15	1	ООО НПП "ТЕПЛОДОХРАН"
		2		Кран шаровой Ду 15 муфтовый	2	покупной
		3		Фильтр Ду 15PN 1,6 uПа	1	покупной
		4		Установочный соединительный комплект Ду 15	1	ООО НПП "ТЕПЛОДОХРАН"
		5		Обратный клапан Ду15	1	покупной
		6		Манометр	2	покупной
		7		Кран шаровой Ду15 Ру16 с краном Маевского	2	покупной
				Материалы		
				Лен. санитарнотехническая		покупная

Изм.	Лист	№ докум.	Подп.	Дата	Узел учета ВС (Ду 15)			
Разраб.								
Пров.								
Т.контр.								
Согл.								
Н.контр.					Лист 1 Листов 1			
Утв.								
					ООО НПП "ТЕПЛОДОХРАН"			


Инв. № подл.	Подпись и дата	Взам. инв. №	Инв. № дубл.	Подп. и дата

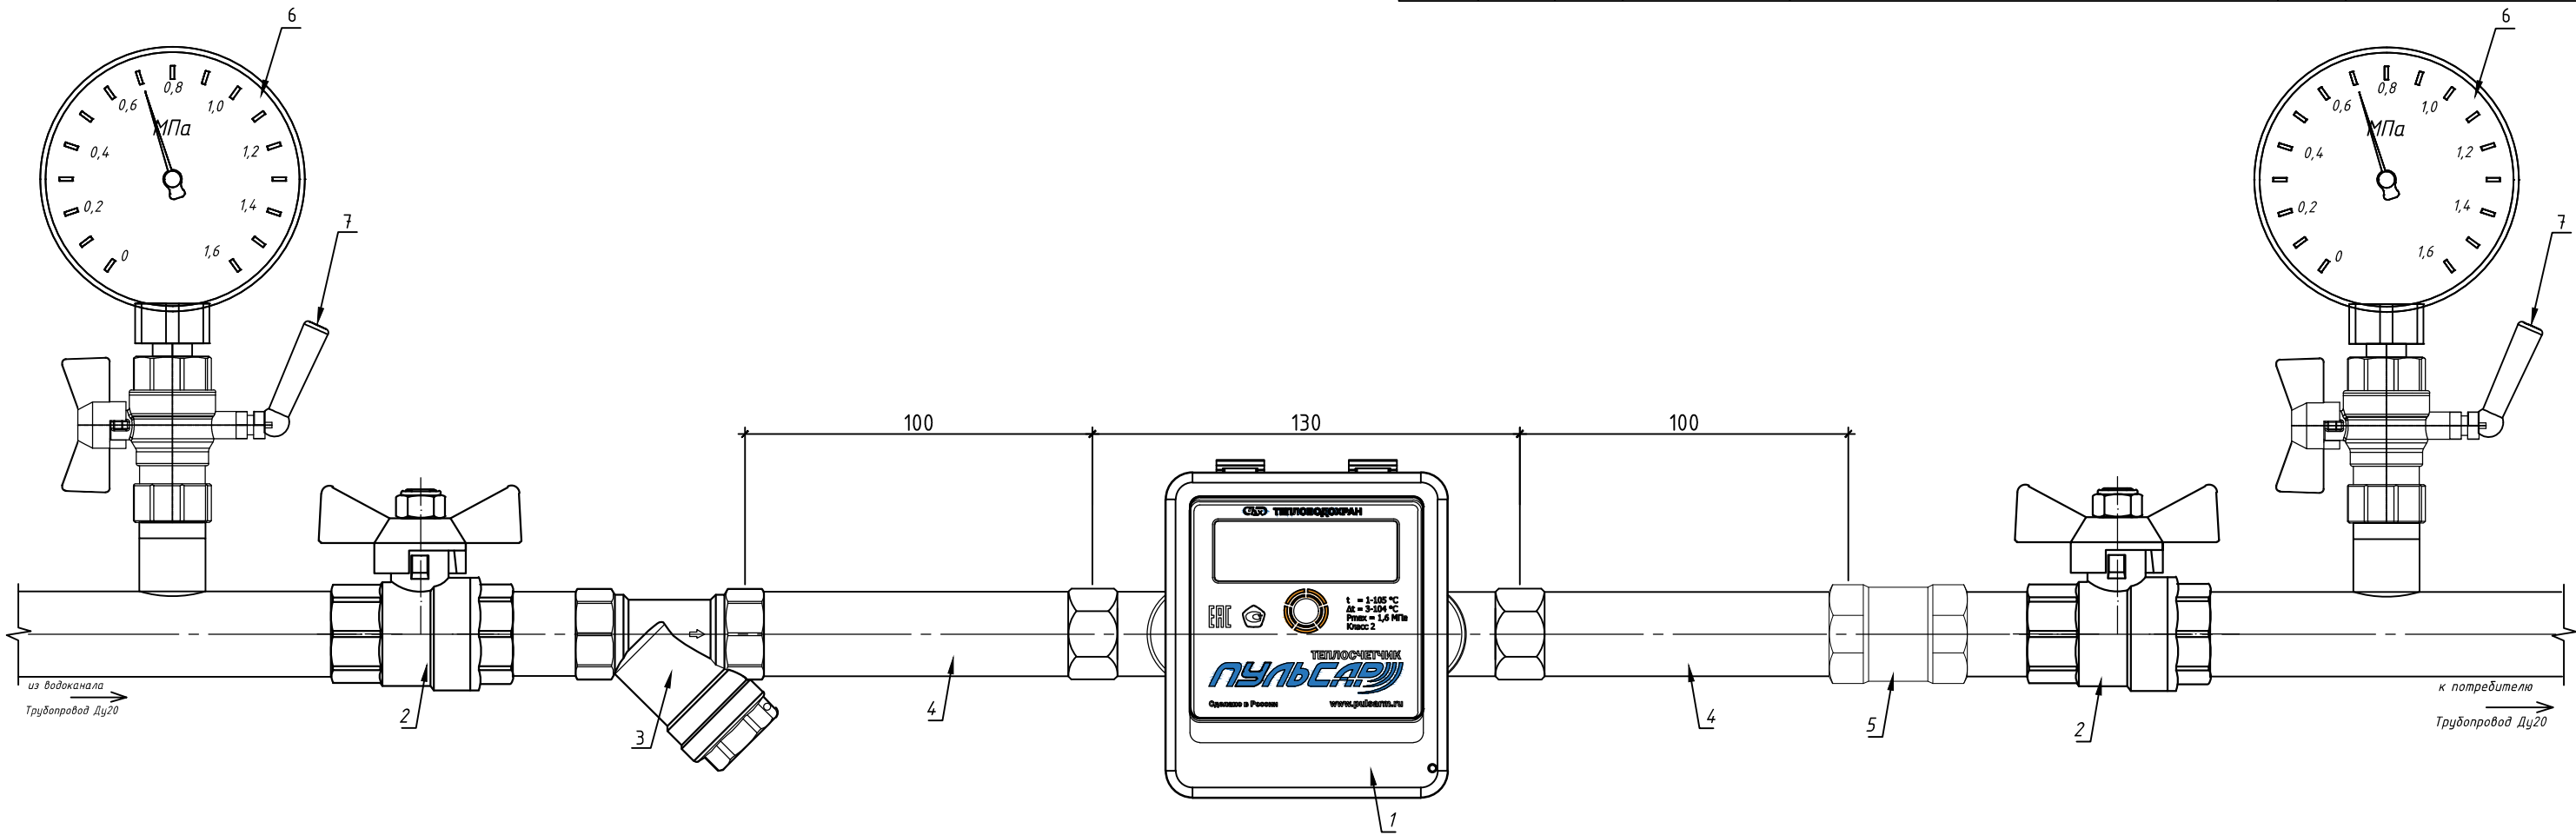

Формат	Зона	Поз.	Обозначение	Наименование	Кол.	Примечание
				Монтажный чертеж		
		1		Счетчик воды ультразвуковой "Пульсар" Ду20	1	ООО НПП "ТЕПЛОДОХРАН"
		2		Кран шаровой Ду 20 муфтовый	2	покупной
		3		Фильтр Ду 20PN 1,6 uПа	1	покупной
		4		Установочный соединительный комплект Ду 20	1	ООО НПП "ТЕПЛОДОХРАН"
		5		Обратный клапан Ду20	1	покупной
		6		Манометр	2	покупной
		7		Кран шаровой Ду15 Ру16 с краном Маевского	2	покупной
				Материалы		
				Лен. санитарнотехническая		покупная

Изм.	Лист	№ докум.	Подп.	Дата	Узел учета ВС (Ду 20)			
Разраб.								
Пров.								
Т.контр.								
Согл.					Лист 1 Листов 1			
Н.контр.								
Утв.								
					ООО НПП "ТЕПЛОДОХРАН"			

Инв. №подл.	Подпись и дата	Взам. инв. №	Инв. № дубл.	Подп. и дата

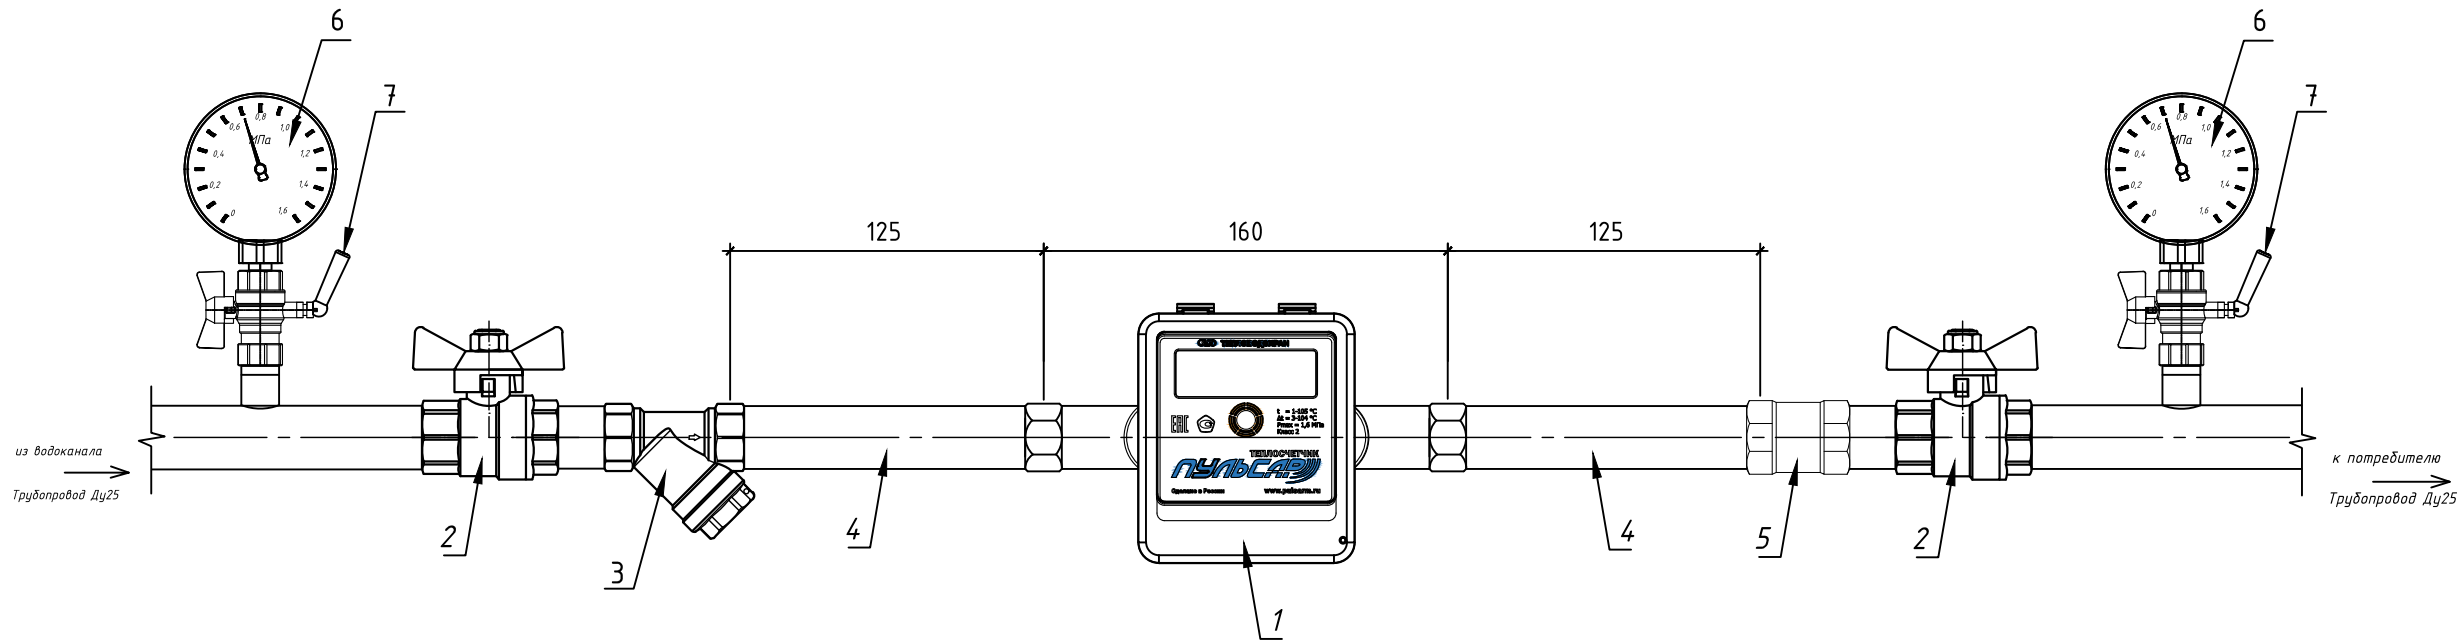


Формат	Зона	Поз.	Обозначение	Наименование	Кол.	Примечание
				Монтажный чертеж		
		1		Счетчик воды ультразвуковой "Пульсар" Ду25	1	ООО НПП "ТЕПЛОДОХРАН"
		2		Кран шаровой Ду 25 муфтовый	2	покупной
		3		Фильтр Ду 25PN 1,6 uПа	1	покупной
		4		Установочный присоединительный комплект Ду 25	1	ООО НПП "ТЕПЛОДОХРАН"
		5		Обратный клапан Ду25	1	покупной
		6		Манометр	2	покупной
		7		Кран шаровой Ду15 Ру16 с краном Маевского	2	покупной
				Материалы		
				Лен. санитарнотехническая		покупная

Изм.	Лист	№ докум.	Подп.	Дата	Узел учета ВС (Ду 25)		Лист	Масса	Масштаб
Разраб.									1:3
Пров.									
Т.контр.							Лист	1	Листов
Согл.									
Н.контр.							ООО НПП "ТЕПЛОДОХРАН"		
Утв.									

	Подп. и дата	
	Инв. № дубл.	
	Взам. инв. №	
	Подпись и дата	
	Инв. №подл.	


Формат	Зона	Поз.	Обозначение	Наименование	Кол.	Примечание
				Монтажный чертеж		
		1		Счетчик воды ультразвуковой "Пульсар" ДУ32	1	ООО НПП "ТЕПЛОДОХРАН"
		2		Кран шаровой ДУ 40 фланцевый	2	покупной
		3		Фильтр ДУ 40 PN 1,6 uPa фланцевый	1	покупной
		4		Установочный соединительный комплект ДУ 32	1	ООО НПП "ТЕПЛОДОХРАН"
		5		Обратный клапан межфланцевый Ду40	1	покупной
		6		Манометр	2	покупной
		7		Кран шаровой Ду15 Ру16 с краном Маевского	2	покупной
		8		Переход Ду40*32	2	покупной
				Материалы		
				Лен. санитарнотехническая		покупная

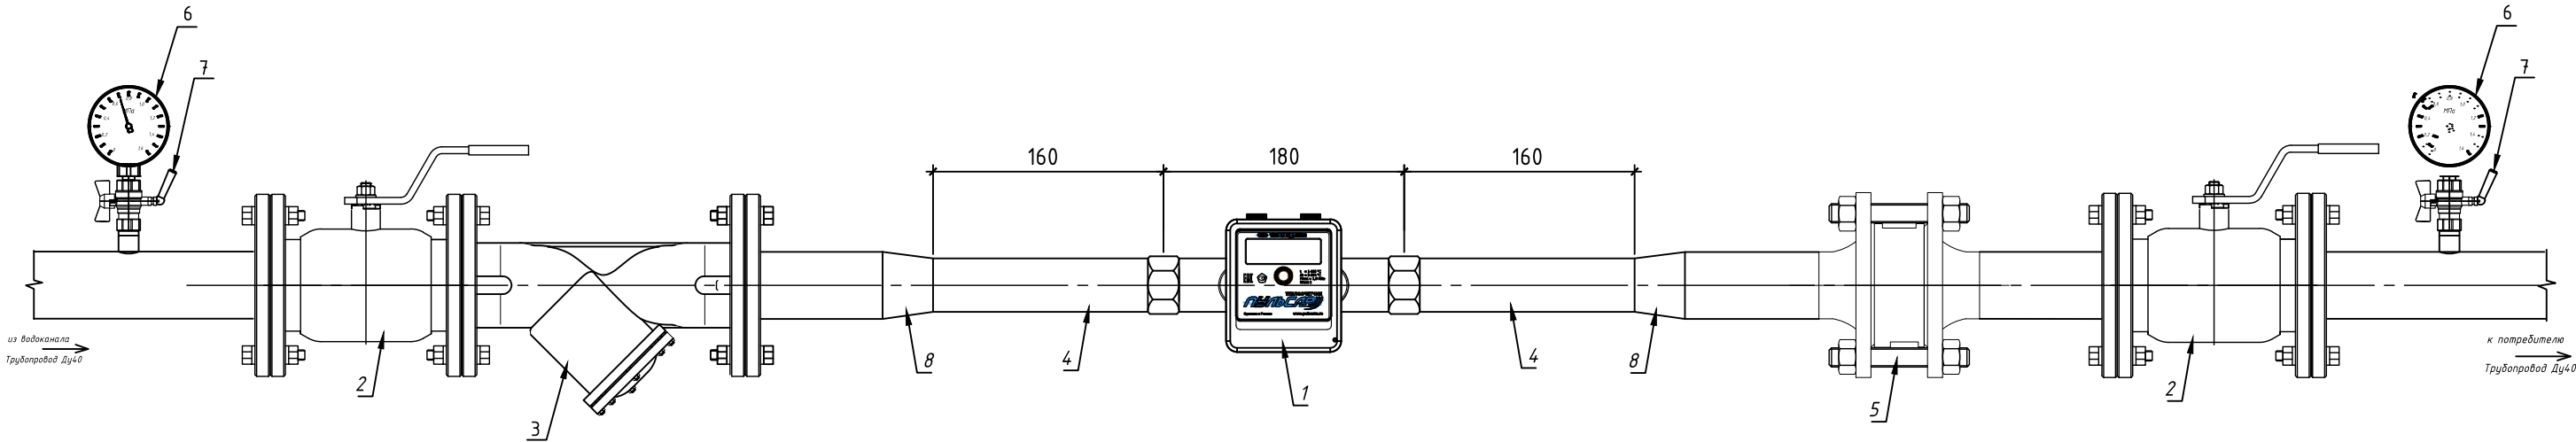

Изм.	Лист	№ докум.	Подп.	Дата	Узел учета ВС (Ду 32)			Лист	Масса
Разраб.									Масштаб
Пров.									1:5
Т.контр.									
Согл.								Листов	1
Н.контр.									
Утв.									
					ООО НПП "ТЕПЛОДОХРАН"				

Подп. и дата	
Инв. № дубл.	
Взам. инв. №	
Подпись и дата	
Инв. №подл.	


Формат	Зона	Поз.	Обозначение	Наименование	Кол.	Примечание
				Монтажный чертеж		
		1		Счетчик воды ультразвуковой "Пульсар" Ду40	1	ООО НПП "ТЕПЛОДОХРАН"
		2		Кран шаровой Ду 50 фланцевый	2	покупной
		3		Фильтр Ду 50 PN 1,6 иПа фланцевый	1	покупной
		4		Установочный соединительный комплект Ду 40	1	ООО НПП "ТЕПЛОДОХРАН"
		5		Обратный клапан межфланцевый Ду50	1	покупной
		6		Манометр	2	покупной
		7		Кран шаровой Ду15 Ру16 с краном Маевского	2	покупной
		8		Переход Ду50*40	2	покупной
				Материалы		
				Лен. санитарнотехническая		покупная

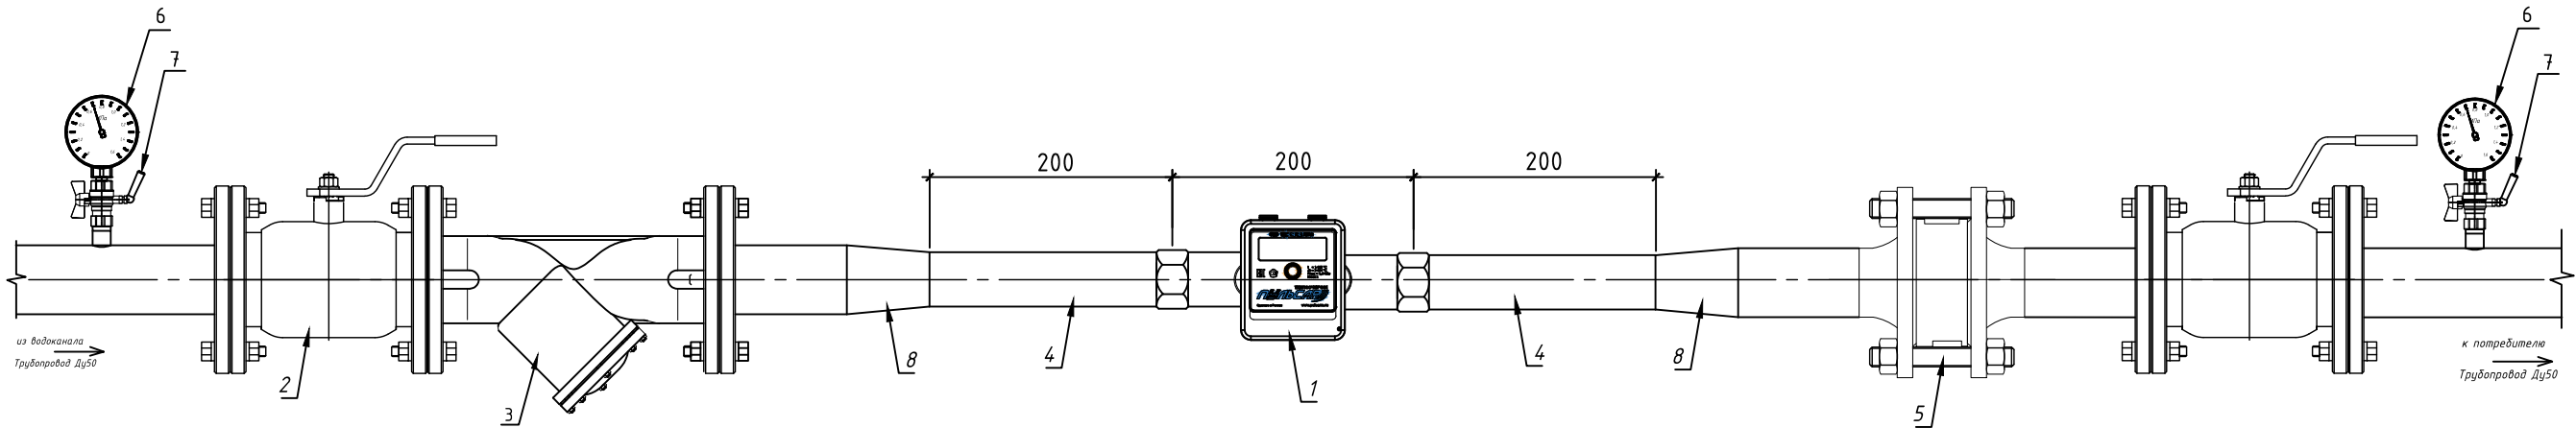

Изм.	Лист	№ докум.	Подп.	Дата	Узел учета ВС (Ду 40)		Лист	Масса	Масштаб
Разраб.									1:6
Пров.									
Т.контр.							Лист	1	Листов
Согл.									
Н.контр.									ООО НПП "ТЕПЛОДОХРАН"
Утв.									

Инв. №подл.	Подпись и дата	Взам. инв. №	Инв. № дубл.	Подп. и дата


Формат	Зона	Поз.	Обозначение	Наименование	Кол.	Примечание
				Монтажный чертеж		
		1		Счетчик воды ультразвуковой "Пульсар" Ду50	1	ООО НПП "ТЕПЛОДОХРАН"
		2		Кран шаровой Ду 65 фланцевый	2	покупной
		3		Фильтр Ду 65 PN 1,6 уПа фланцевый	1	покупной
		4		Переход Ду65*50	2	покупной
		5		Обратный клапан межфланцевый Ду65	1	покупной
		6		Манометр	2	покупной
		7		Кран шаровой Ду15 Ру16 с краном Маевского	2	покупной
				Материалы		
				Лен. санитарнотехническая		покупная

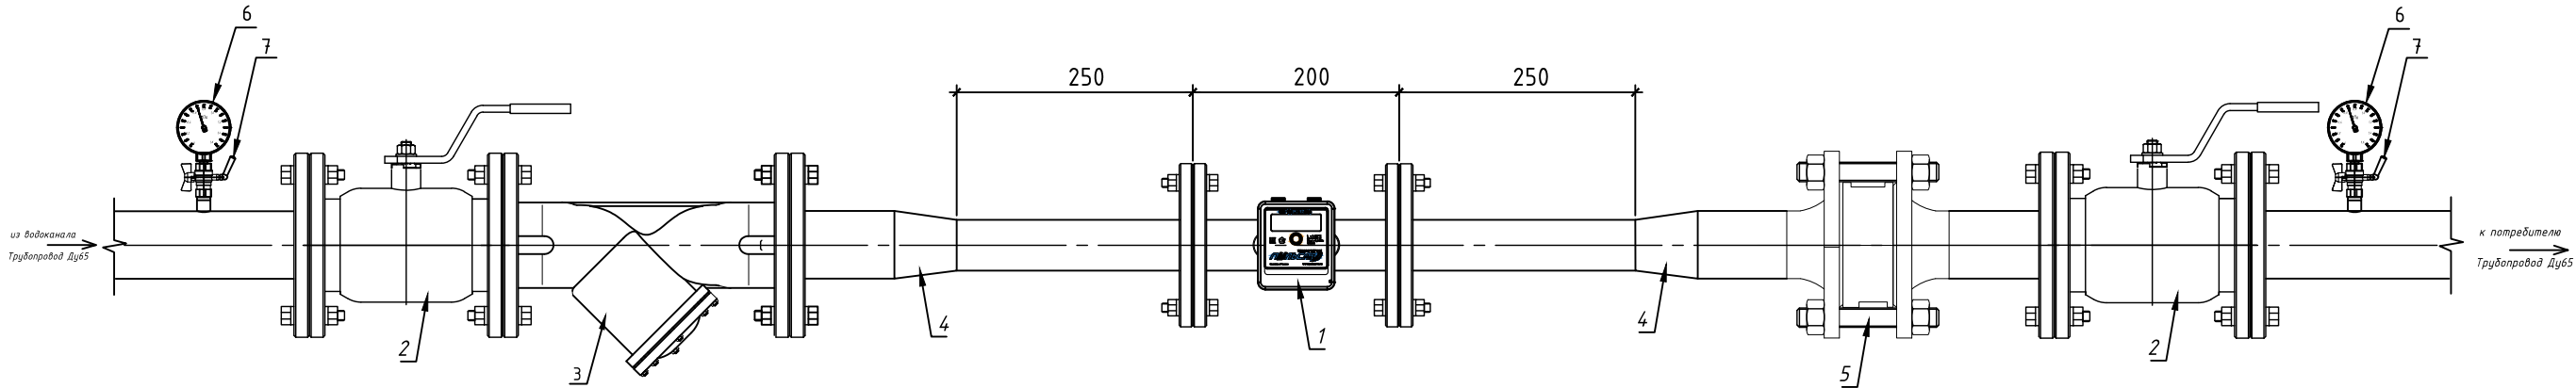

Изм.	Лист	№ докум.	Подп.	Дата	Узел учета ВС (Ду 50)			
Разраб.								
Пров.					Лист 1 Листов 1			
Т.контр.								
Согл.					ООО НПП "ТЕПЛОДОХРАН"			
Н.контр.								
Утв.								

Инв. №подл.	Подпись и дата	Взам. инв. №	Инв. № дубл.	Подп. и дата

Формат	Зона	Поз.	Обозначение	Наименование	Кол.	Примечание
				Монтажный чертеж		
		1		Счетчик воды ультразвуковой "Пульсар" Ду65	1	ООО НПП "ТЕПЛОДОХРАН"
		2		Кран шаровой Ду 80 фланцевый	2	покупной
		3		Фильтр Ду 80 PN 1,6 uПа фланцевый	1	покупной
		4		Переход Ду80*65	2	покупной
		5		Обратный клапан межфланцевый Ду80	1	покупной
		6		Манометр	2	покупной
		7		Кран шаровой Ду15 Ру16 с краном Маевского	2	покупной
				Материалы		
				Лен. санитарнотехническая		покупная

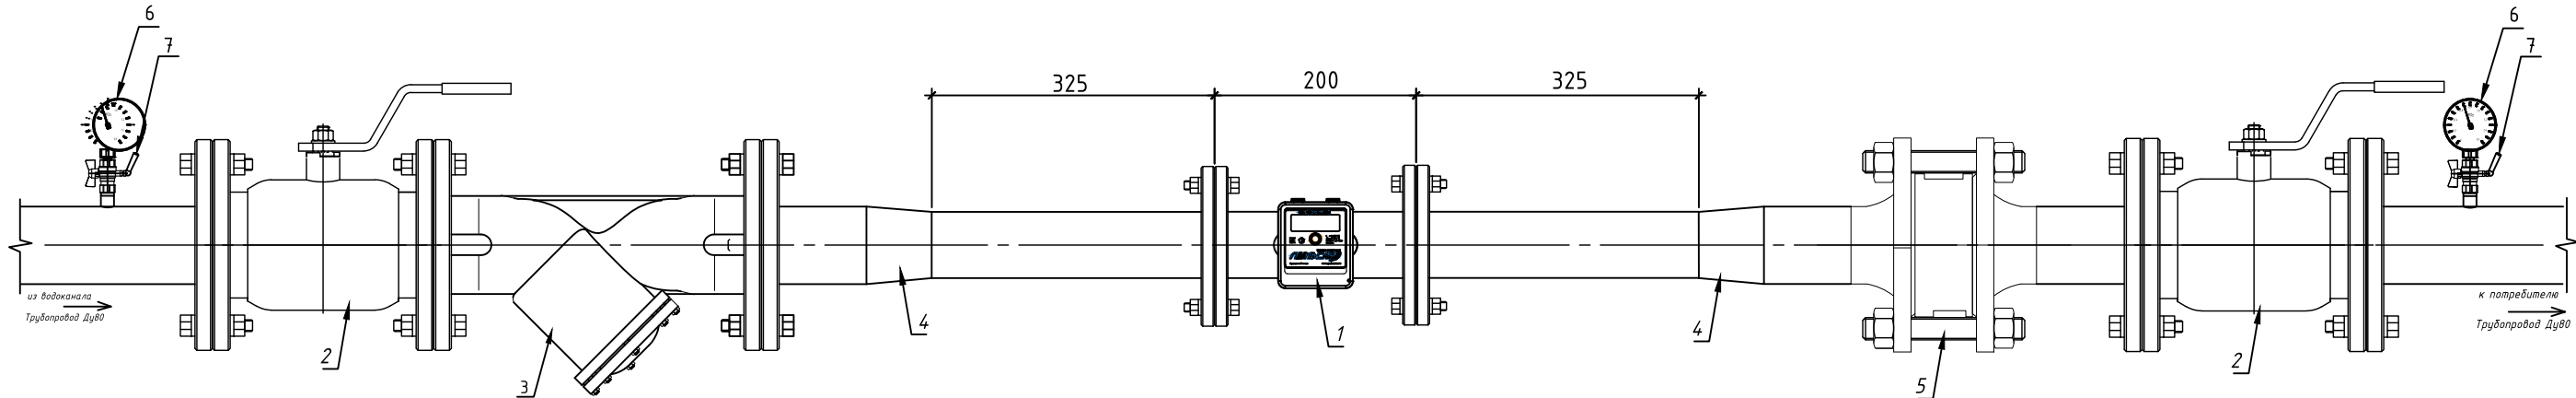


Изм.	Лист	№ докум.	Подп.	Дата	Узел учета ВС (Ду 65)			
Разраб.								
Пров.								
Т.контр.								
Согл.								
Н.контр.								
Утв.								
					Лист		1	Листов
							1	1
					ООО НПП "ТЕПЛОДОХРАН"			

Инв. №подл.	Подпись и дата	Взам. инв. №	Инв. № дубл.	Подп. и дата

--


Формат	Зона	Поз.	Обозначение	Наименование	Кол.	Примечание
				Монтажный чертеж		
		1		Счетчик воды ультразвуковой "Пульсар" Ду80	1	ООО НПП "ТЕПЛОДОХРАН"
		2		Кран шаровой Ду 100 фланцевый	2	покупной
		3		Фильтр Ду 100 PN 1,6 иПа фланцевый	1	покупной
		4		Переход Ду100*80	2	покупной
		5		Обратный клапан межфланцевый Ду100	1	покупной
		6		Манометр	2	покупной
		7		Кран шаровой Ду15 Ру16 с краном Маевского	2	покупной
				Материалы		
				Лен. санитарнотехническая		покупная

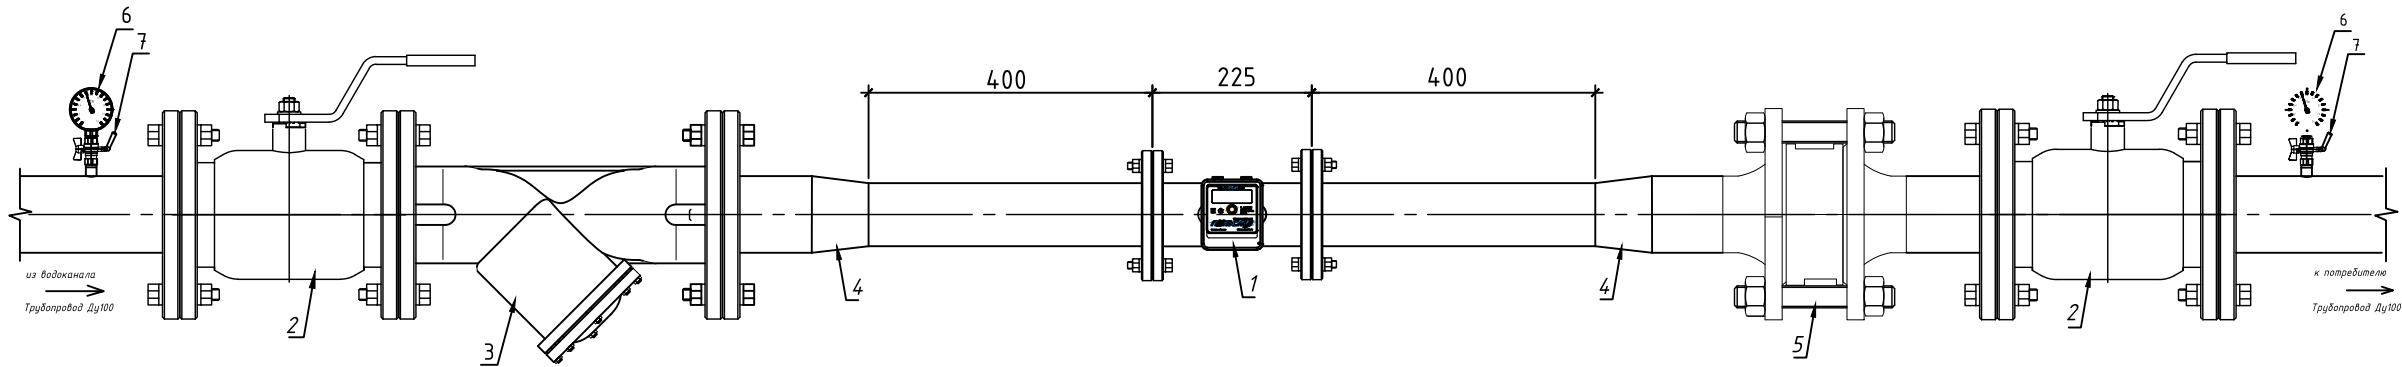

					Узел учета ВС (Ду 80)			
					Изм./Лист	№ докум.	Подп.	Дата
					Разраб.			
					Пров.			
					Т.контр.			
					Согл.			
					Н.контр.			
					Утв.			
Копировал					Лист	1	Листов	1
					ООО НПП "ТЕПЛОДОХРАН"			

Инв. №подл.	Подпись и дата	Взам. инв. №	Инв. № дубл.	Подп. и дата


Формат	Зона	Поз.	Обозначение	Наименование	Кол.	Примечание
				Монтажный чертеж		
		1		Счетчик воды ультразвуковой "Пульсар" Ду100	1	ООО НПП "ТЕПЛОДОХРАН"
		2		Кран шаровой Ду 150 фланцевый	2	покупной
		3		Фильтр Ду 150 PN 1,6 иПа фланцевый	1	покупной
		4		Переход Ду150*100	2	покупной
		5		Обратный клапан межфланцевый Ду150	1	покупной
		6		Манометр	2	покупной
		7		Кран шаровой Ду15 Ру16 с краном Маевского	2	покупной
				Материалы		
				Лен. санитарнотехническая		покупная

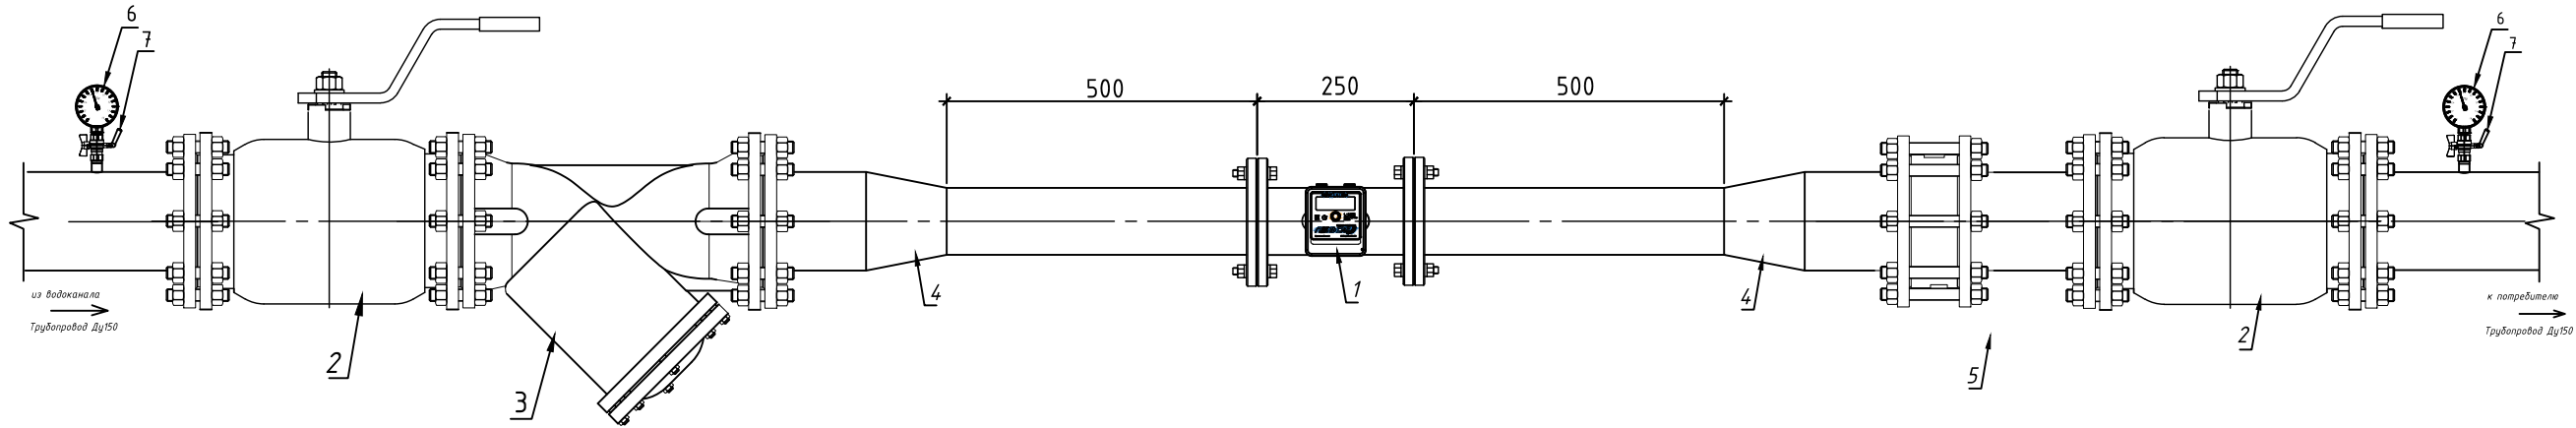

					Узел учета ВС (Ду 100)			
Изм.	Лист	№ докум.	Подп.	Дата				
Разраб.								
Пров.								
Т.контр.								
Согл.					Лист 1 Листов 1			
Н.контр.								
Утв.								
Копировал					Формат А3			

Инв. №подл.	Подпись и дата	Взам. инв. №	Инв. № дубл.	Подп. и дата


Формат	Зона	Поз.	Обозначение	Наименование	Кол.	Примечание
				Монтажный чертеж		
		1		Счетчик воды ультразвуковой "Пульсар" Ду125	1	ООО НПП "ТЕПЛОДОХРАН"
		2		Кран шаровой Ду 200 фланцевый	2	покупной
		3		Фильтр Ду 200 PN 1,6 уПа фланцевый	1	покупной
		4		Переход Ду200*100	2	покупной
		5		Обратный клапан межфланцевый Ду200	1	покупной
		6		Манометр	2	покупной
		7		Кран шаровой Ду15 Ру16 с краном Маевского	2	покупной
				Материалы		
				Лен. санитарнотехническая		покупная

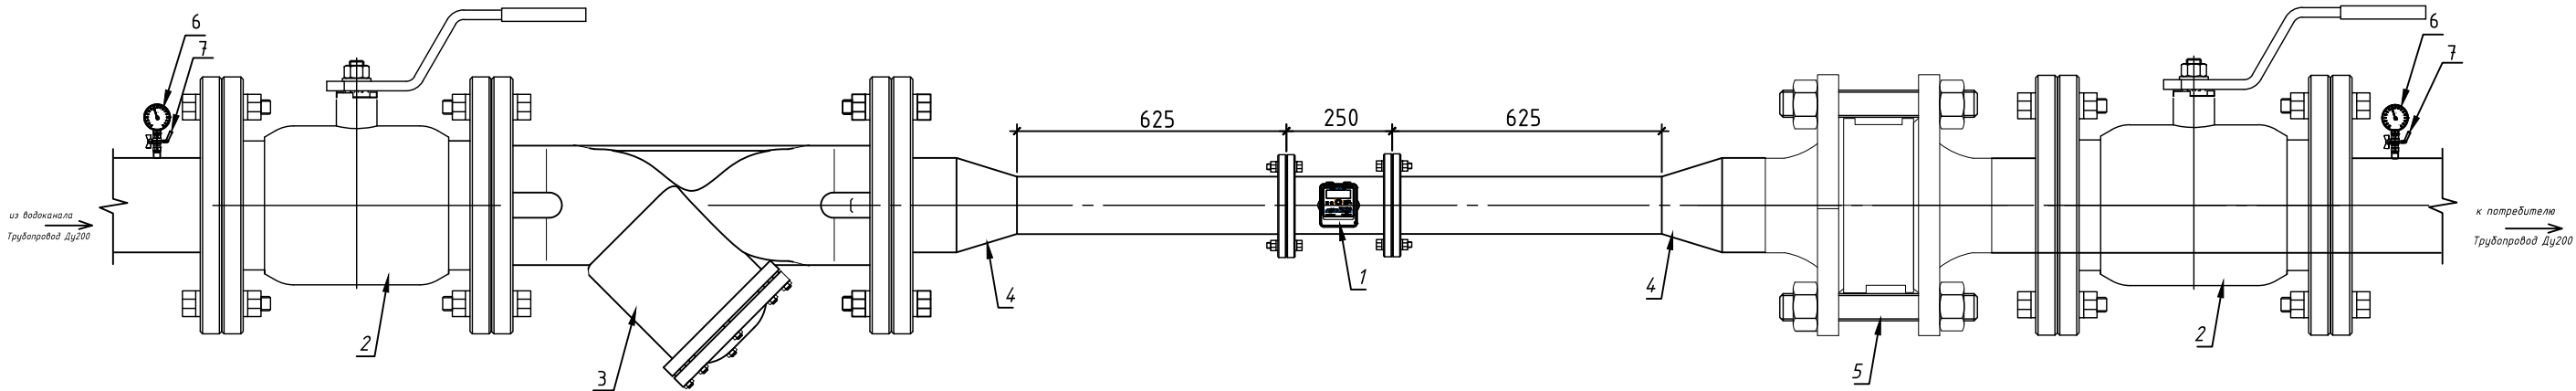

Изм.	Лист	№ докум.	Подп.	Дата	<i>Узел учета ВС (Ду 125)</i>	Лит.			Масса	Масштаб
Разраб.										1:16
Пров.										
Т.контр.						Лист	1	Листов	1	
Согл.						ООО НПП "ТЕПЛОВОДОХРАН"				
Н.контр.										
Утв.										


Инв. №подл.	Подпись и дата	Взам. инв. №	Инв. № дубл.	Подп. и дата

Формат	Зона	Поз.	Обозначение	Наименование	Кол.	Примечание
				Монтажный чертеж		
		1		Счетчик воды ультразвуковой "Пульсар" Ду150	1	ООО НПП "ТЕПЛОДОХРАН"
		2		Кран шаровой Ду 250 фланцевый	2	покупной
		3		Фильтр Ду 250 PN 1,6 uПа фланцевый	1	покупной
		4		Переход Ду250*150	2	покупной
		5		Обратный клапан межфланцевый Ду250	1	покупной
		6		Манометр	2	покупной
		7		Кран шаровой Ду15 Ру16 с краном Маевского	2	покупной
				Материалы		
				Лен. санитарнотехническая		покупная

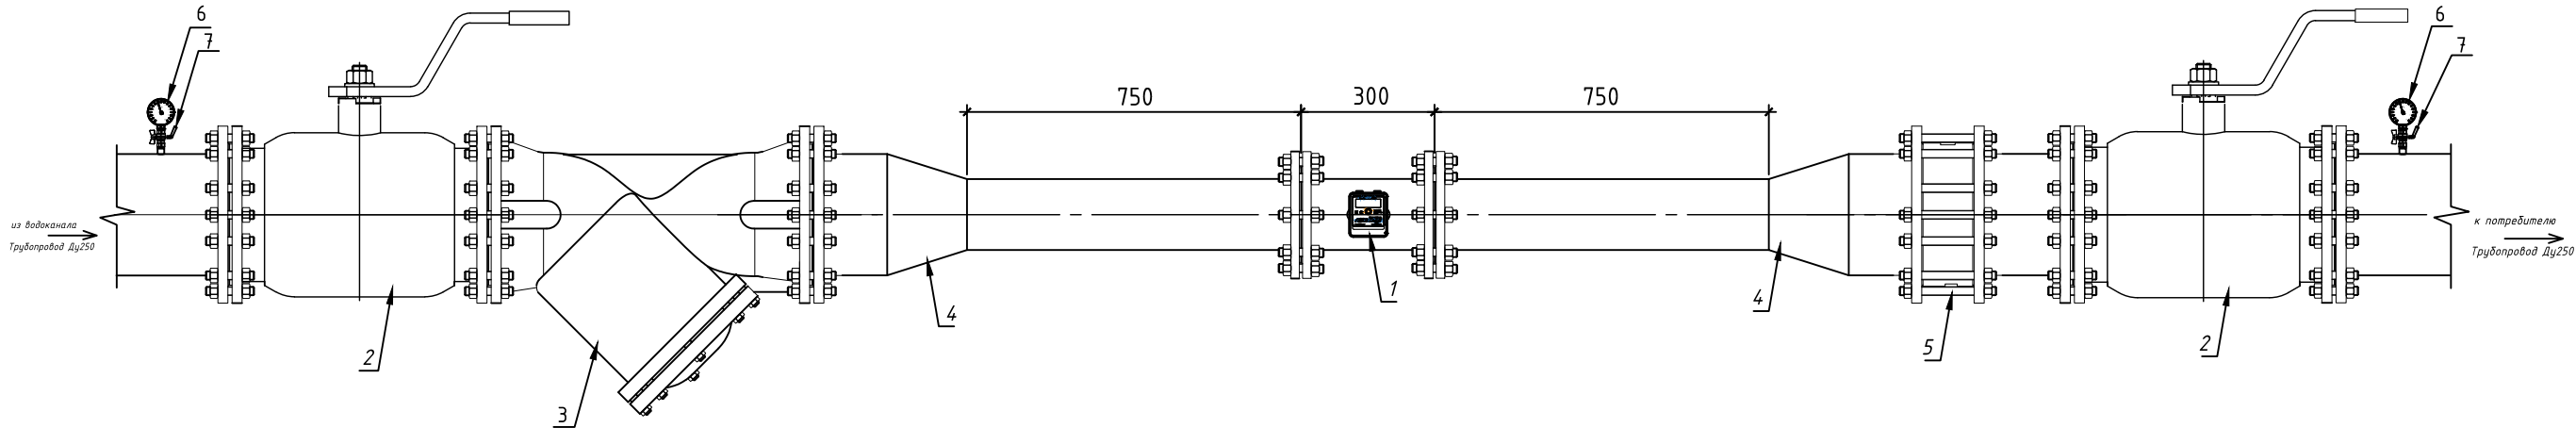

					Узел учета ВС (Ду 150)			
Изм.	Лист	№ докум.	Подп.	Дата				
Разраб.					Лист 1 Листов 1			
Пров.								
Т.контр.					ООО НПП "ТЕПЛОДОХРАН"			
Согл.								
Н.контр.								
Утв.								

	Подп. и дата		
	Инв. № дубл.		
	Взам. инв. №		
	Подпись и дата		
Инв. №подл.			

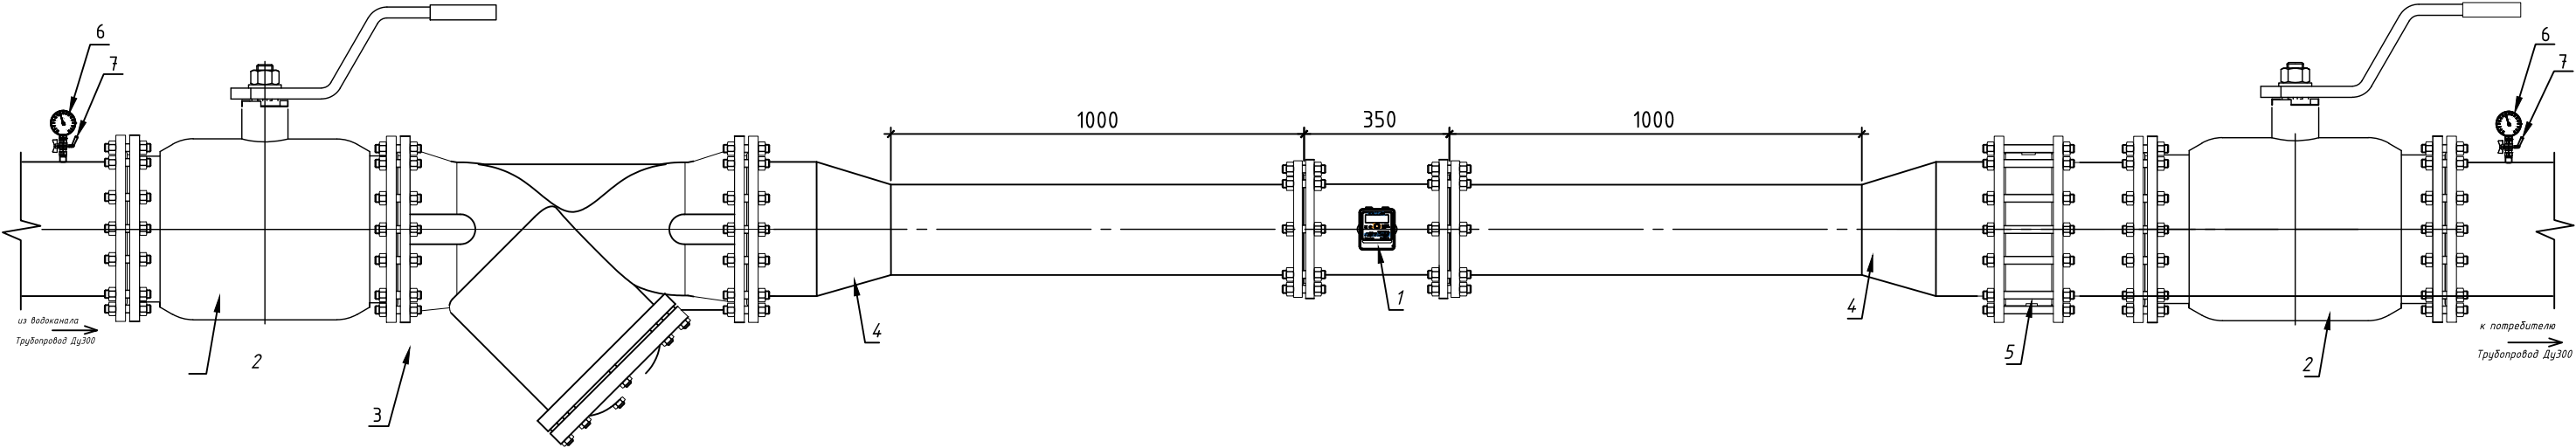

Формат	Зона	Поз.	Обозначение	Наименование	Кол.	Примечание
				Монтажный чертеж		
		1		Счетчик воды ультразвуковой "Пульсар" Ду200	1	ООО НПП "ТЕПЛОДОХРАН"
		2		Кран шаровой Ду 300 фланцевый	2	покупной
		3		Фильтр Ду 300 PN 1,6 uПа фланцевый	1	покупной
		4		Переход Ду300*200	2	покупной
		5		Обратный клапан межфланцевый Ду300	1	покупной
		6		Манометр	2	покупной
		7		Кран шаровой Ду15 Ру16 с краном Маевского	2	покупной
				Материалы		
				Лен. санитарнотехническая		покупная

Изм.	Лист	№ докум.	Подп.	Дата	<i>Узел учета ВС (Ду 200)</i>	Лист.			Масса	Масштаб
Разраб.										1:16
Пров.										
Т.контр.						Лист	1	Листов	1	
Согл.						<i>ООО НПП "ТЕПЛОВОДОХРАН"</i>				
Н.контр.										
Утв.										