

Перв. примен.

Справ. №

Подп. и дата

Инд. № докл.

Взам. инв. №

Подп. и дата

Инд. № подл.

1-1
М 1:50


Ст.Г1-1

Сигнализатор
СН4

Запорный
клапан


Газовый котел

Плита газовая

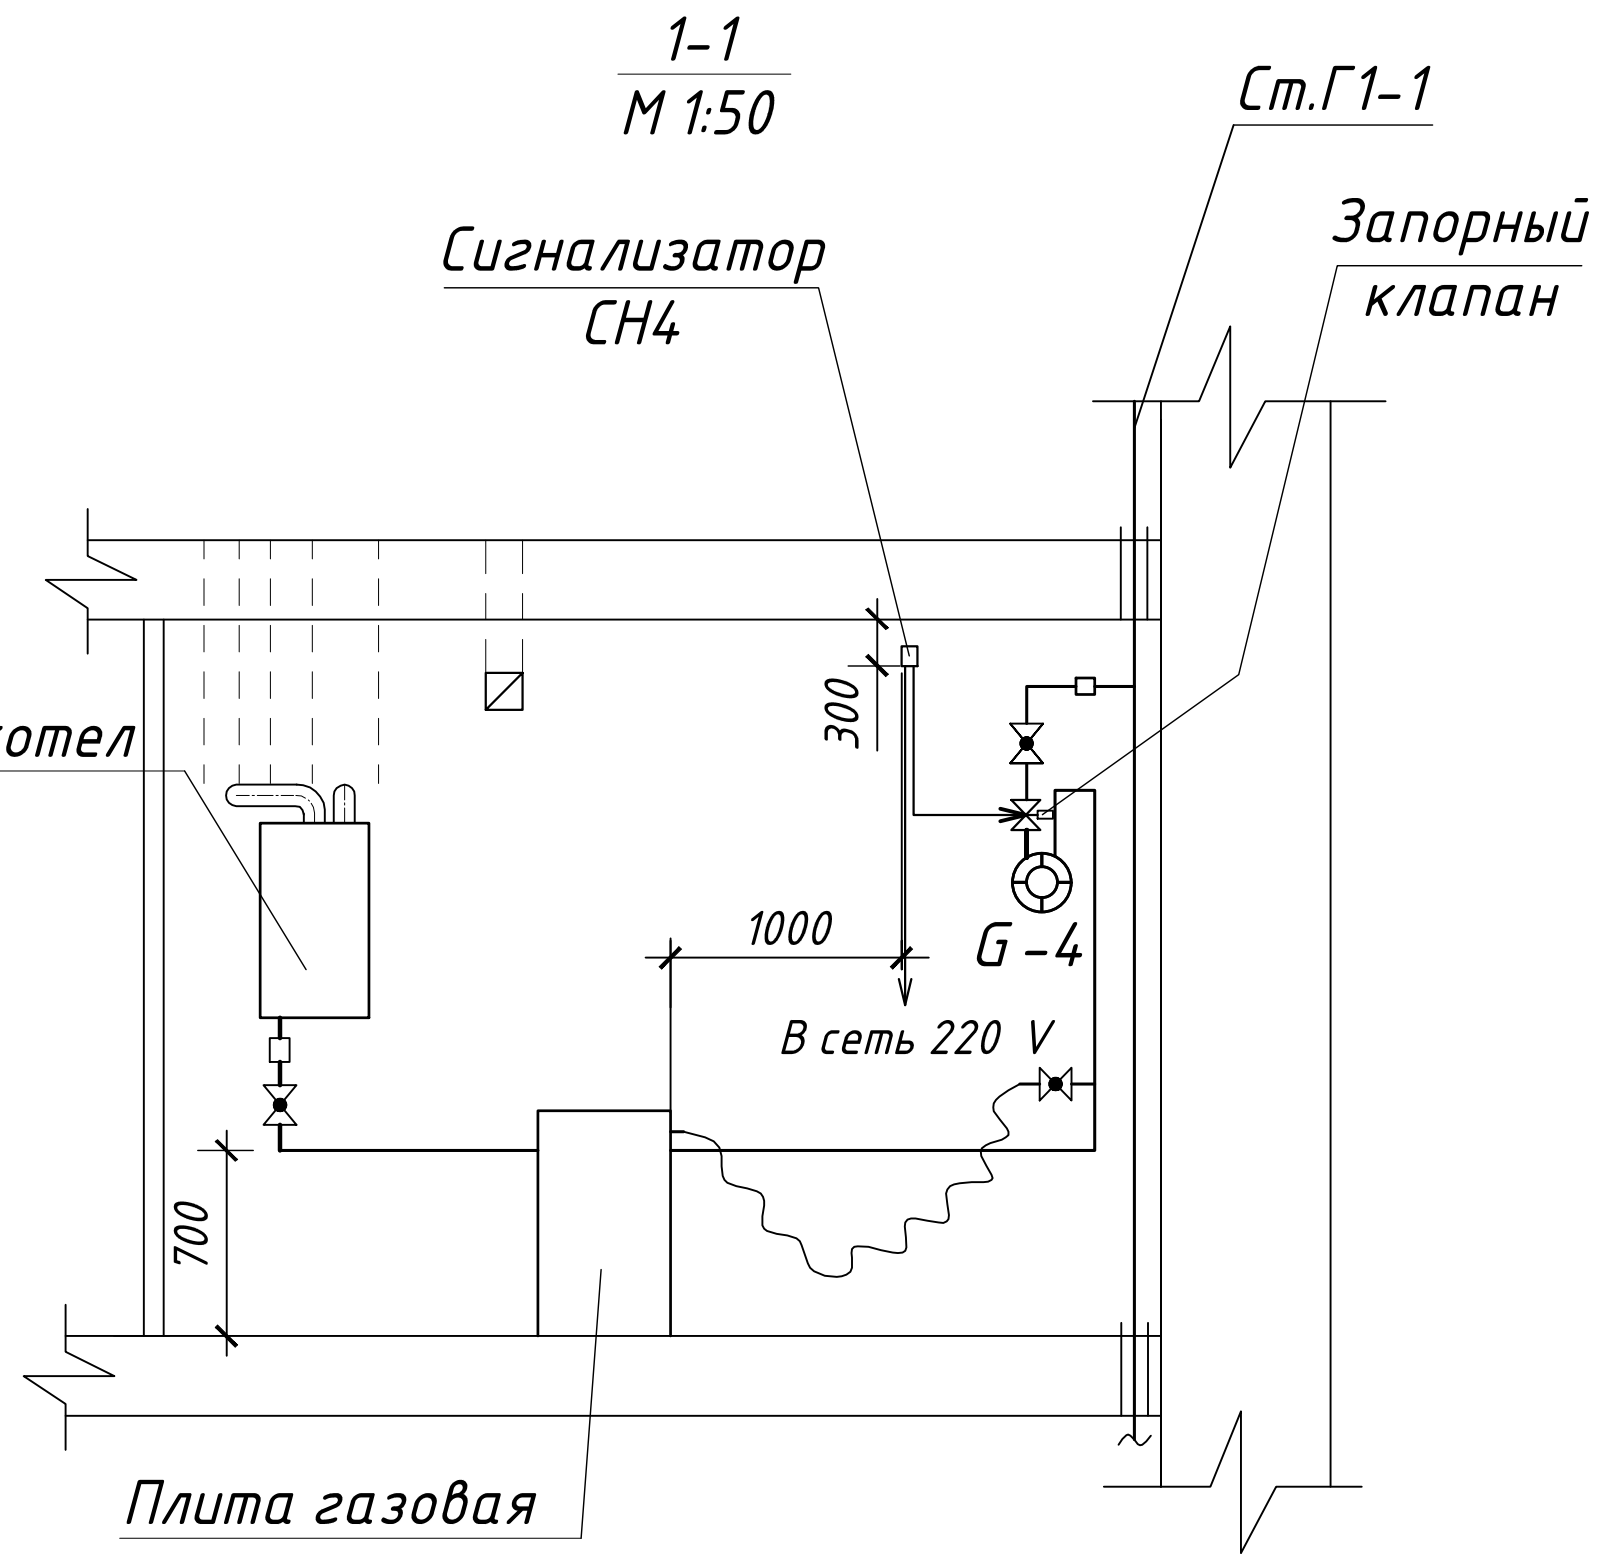

Изм	Кол	Лист	№ докум	Подп.	Дата			
Разраб.						Стадия	Лист	Листов
Пров.								
						План подключения СН4 + клапан		
						НПП «ТЕПЛОДОХРАН»		

2-2
М 1:50

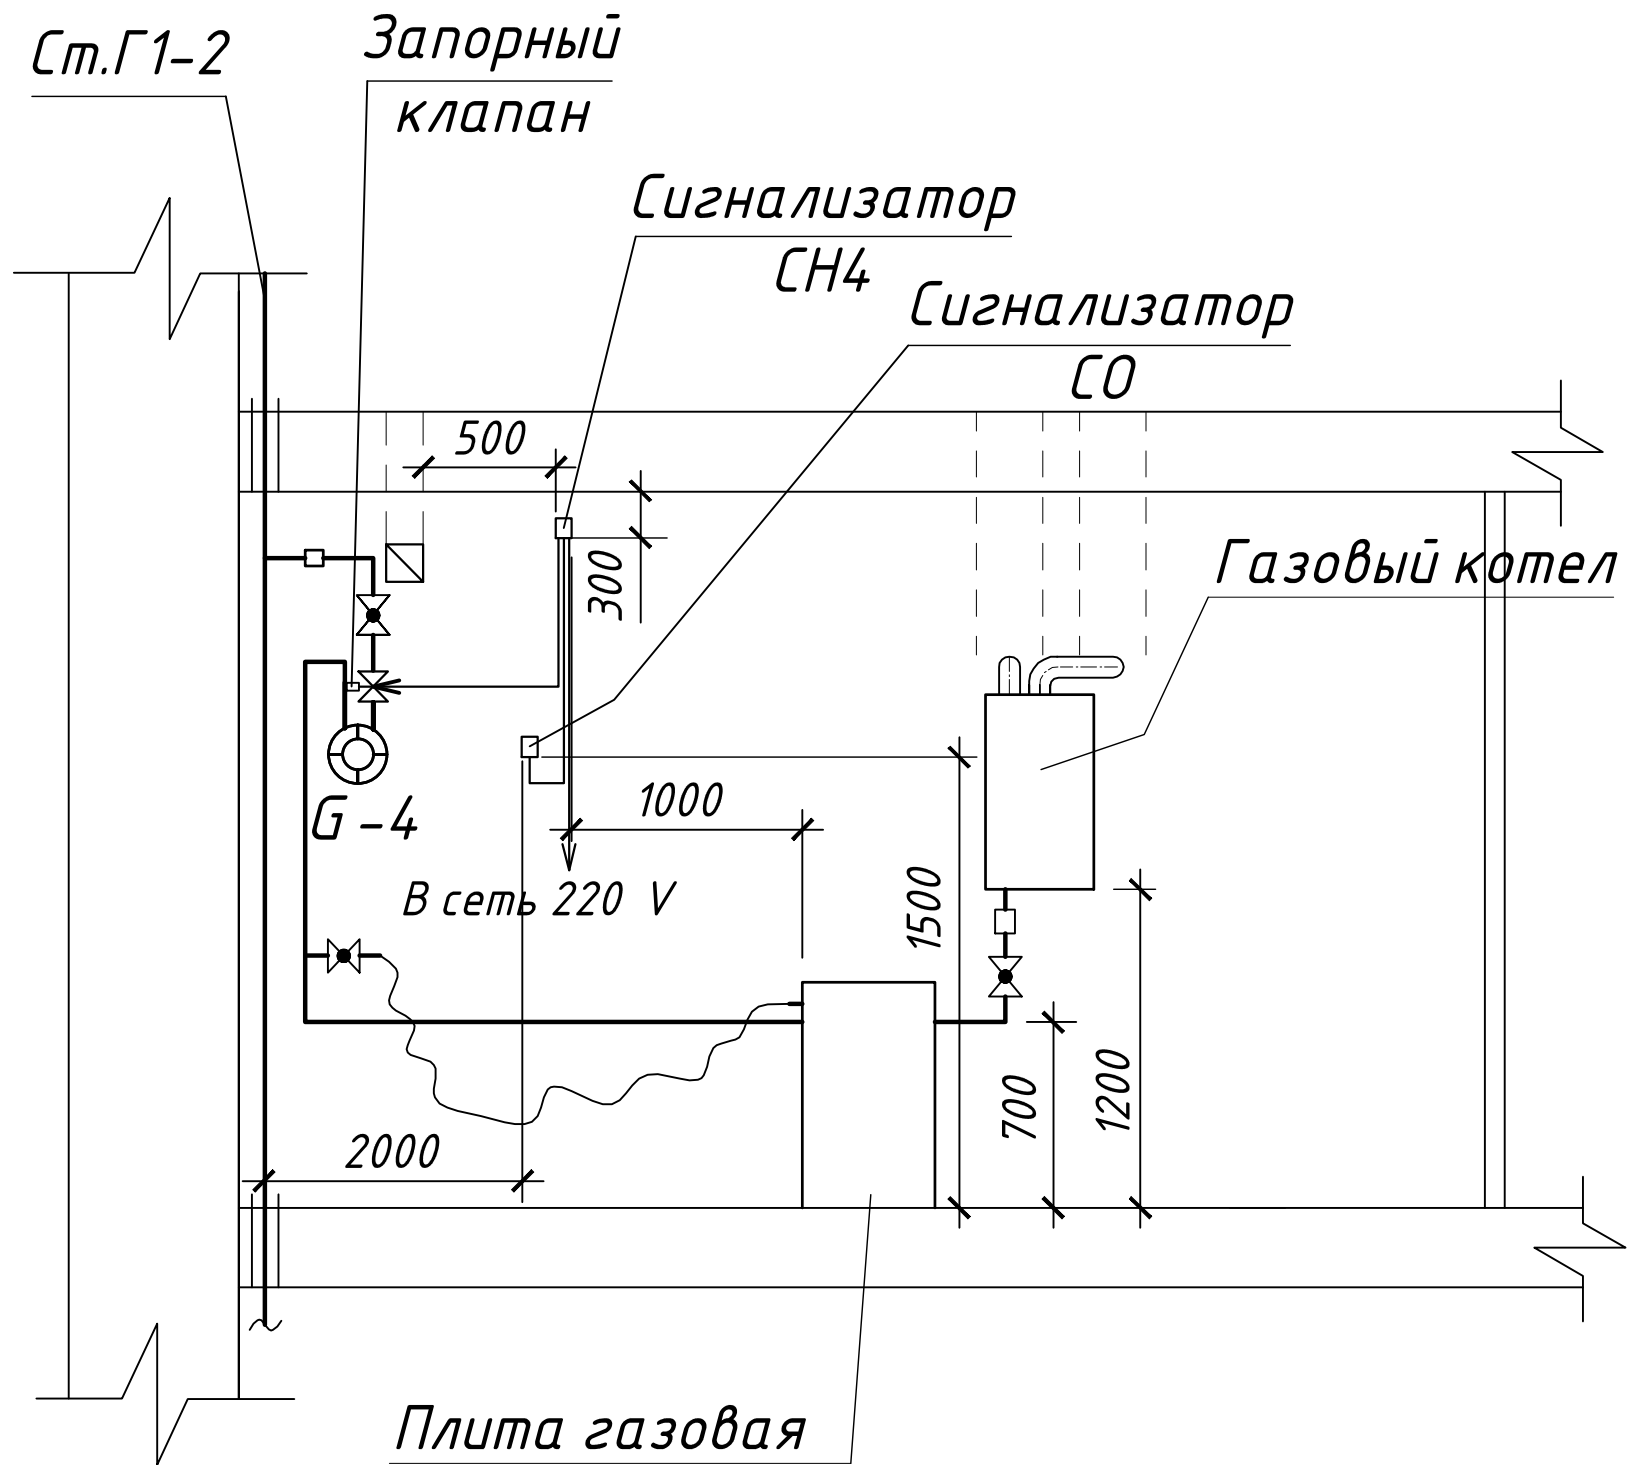

Изм	Кол	Лист	№ докум	Подп.	Дата			
Разраб.						Стадия	Лист	Листов
Пров.							8	
План подключения СО + СН4 + клапан						НПП «ТЕПЛОДОХРАН»		

Перв. примен.

Справ. №

Полн. и дата


Изм. № докл.

Взам. инв. №

Полн. и дата


Инд. № подл.

3-3
М 1:50

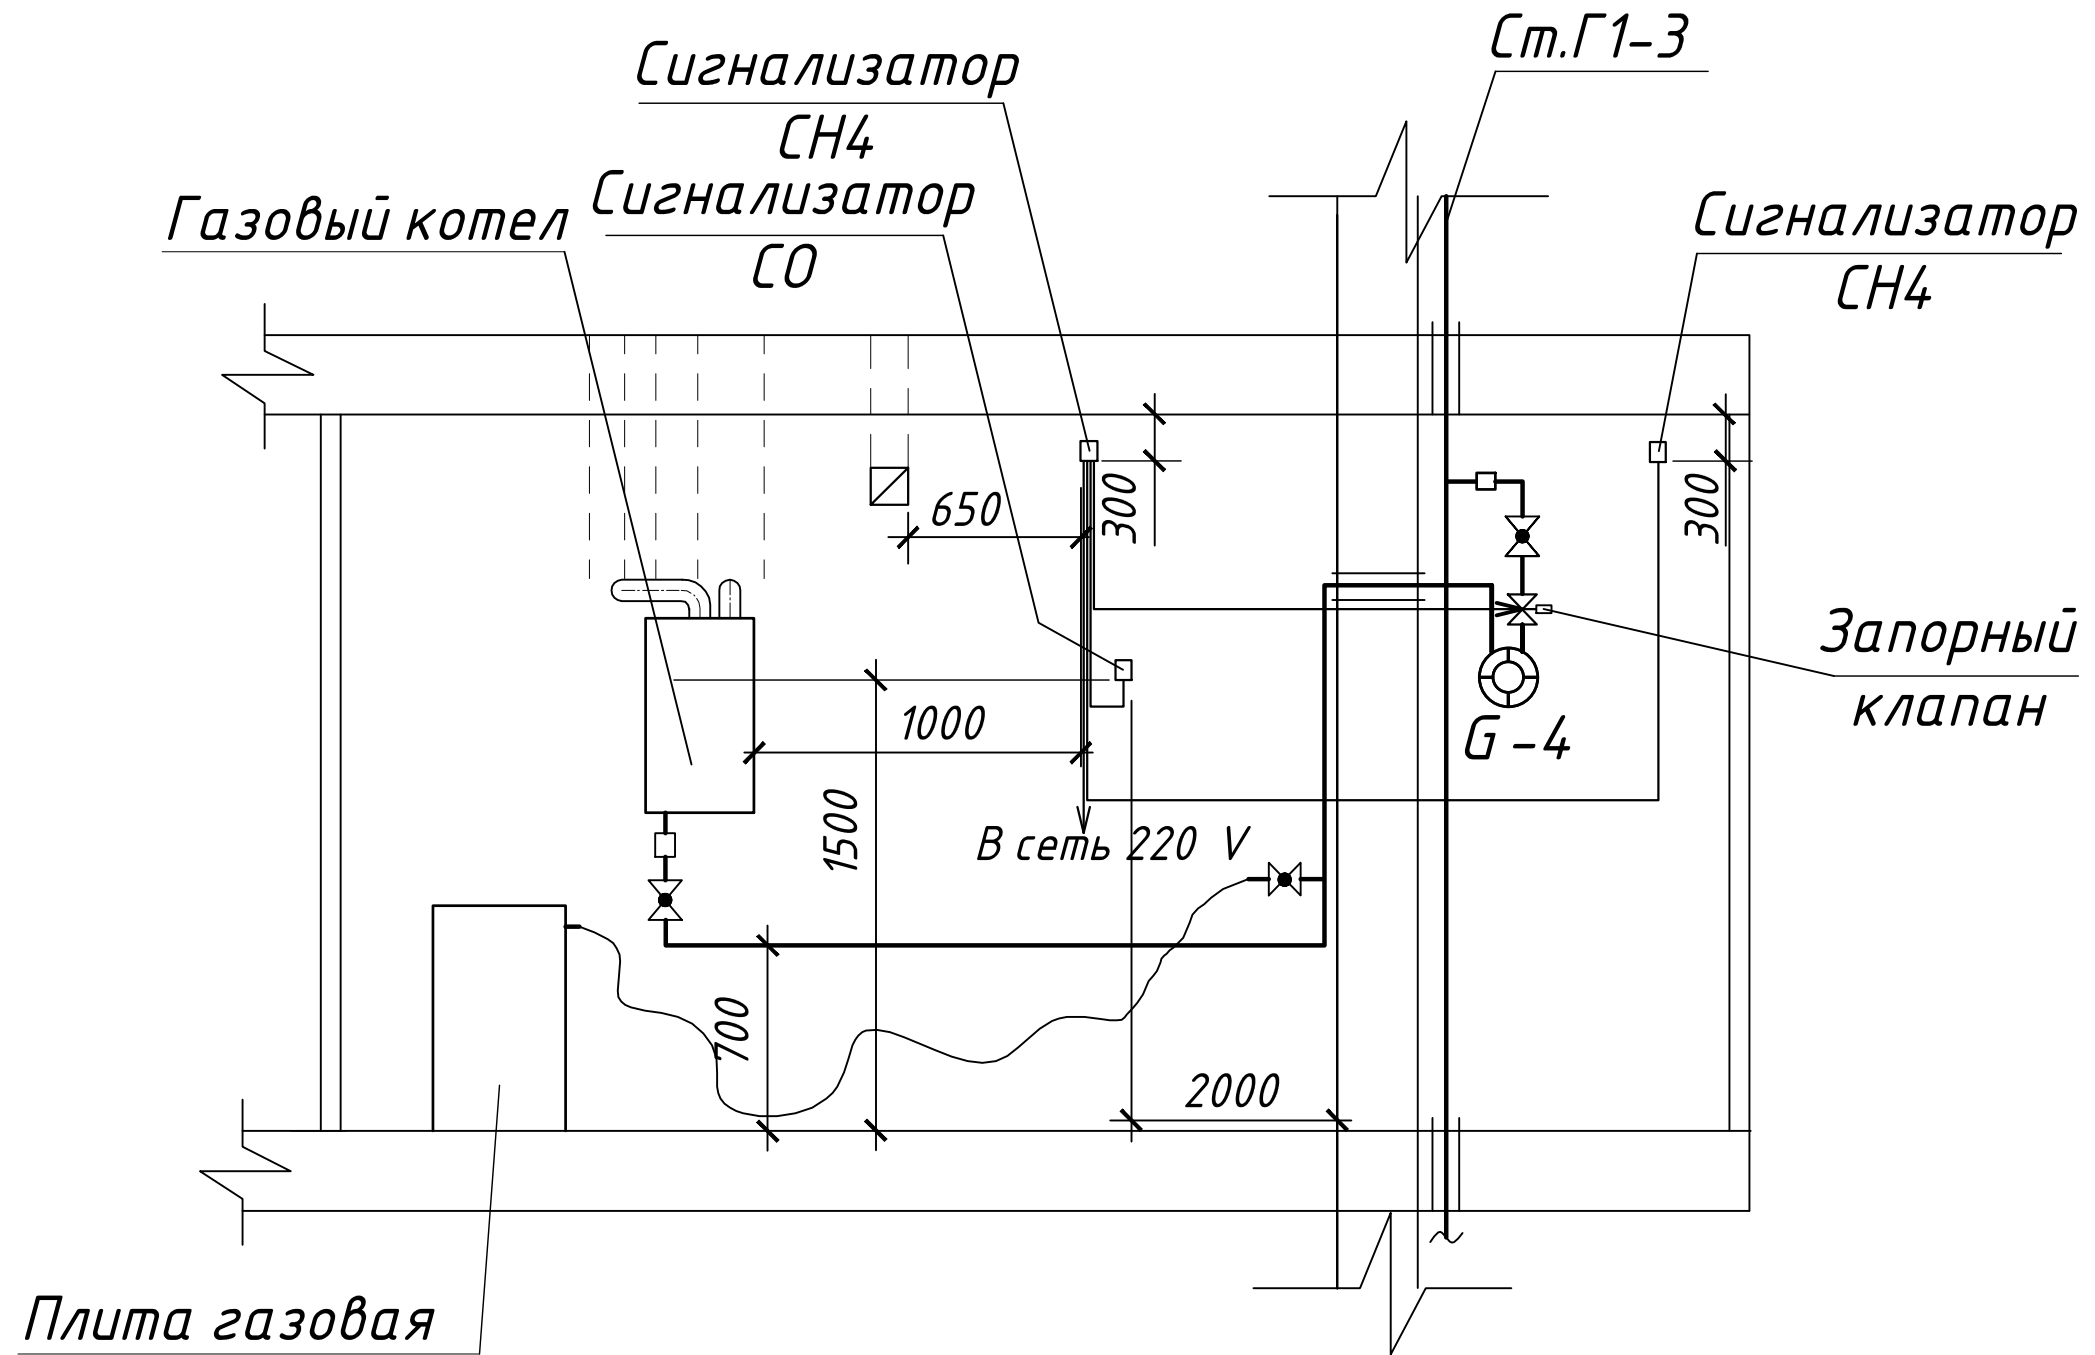

Изм	Кол	Лист	№ докум	Подп.	Дата	Стадия	Лист	Листов
Разраб.							9	
Пров.								
План подключения СО + СН4 + СН4 + клапан							НПП «ТЕПЛОДОХРАН»	

4-4
M 1:50

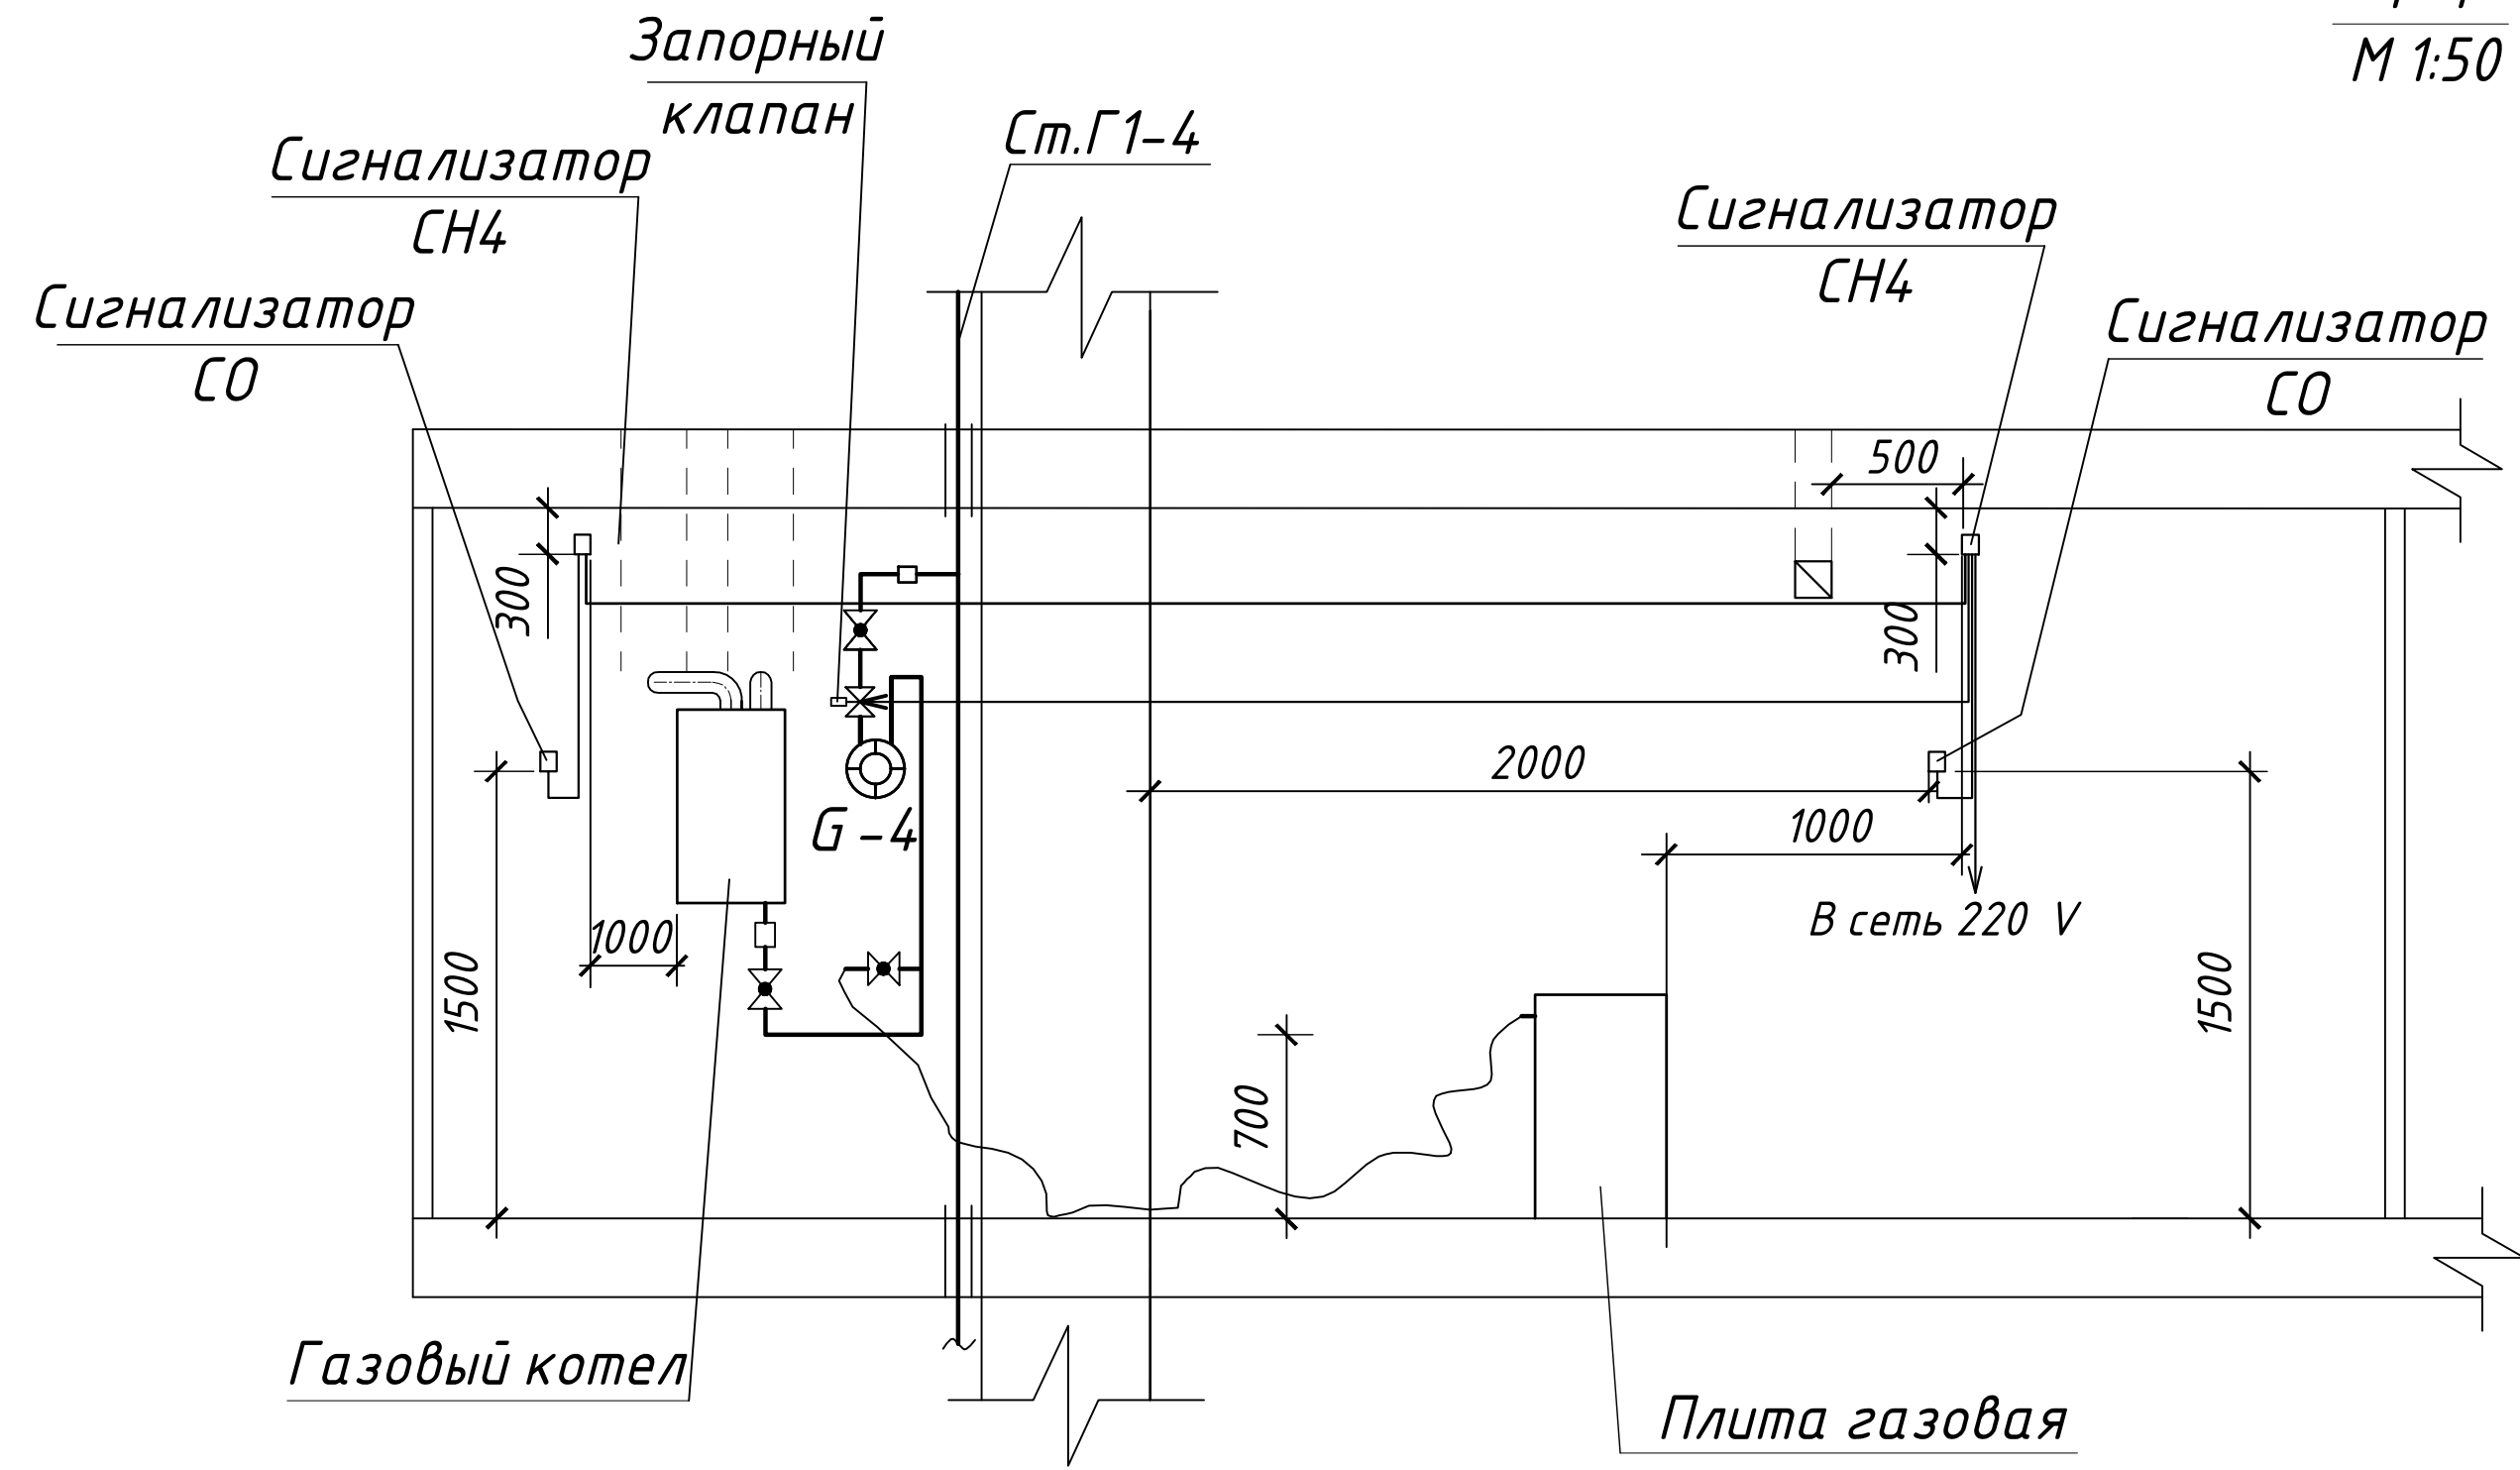

Перв. примен.
Справ. №
Полн. и дата
Изм. № и дата
Взам. инв. №
Полн. и дата
Инд. № подл.

Изм	Кол	Лист	№ докум	Подп.	Дата			
Разраб.						Стадия	Лист	Листов
Пров.							10	
План подключения CO + CO + CH4 + CH4 + клапан						НПП «ТЕПЛОДОХРАН»		