


Экспликация помещений подвала			
Секция №	№	Наименование	Площадь, Категория
- Автостоянка	001	Парковка	2 888,51
	002	ЖК и парковка	14,00
	003	Ремонт	163,62
	004	Помещение охраны с пожарной постом	10,87
Итого			2 748,00 м²
- Технические помещения	005	Венткамера	80,24
	006	Электроподстанция	10,89
	007	Венткамера	28,43
	008	Венткамера	119,95 м²

Условные обозначения

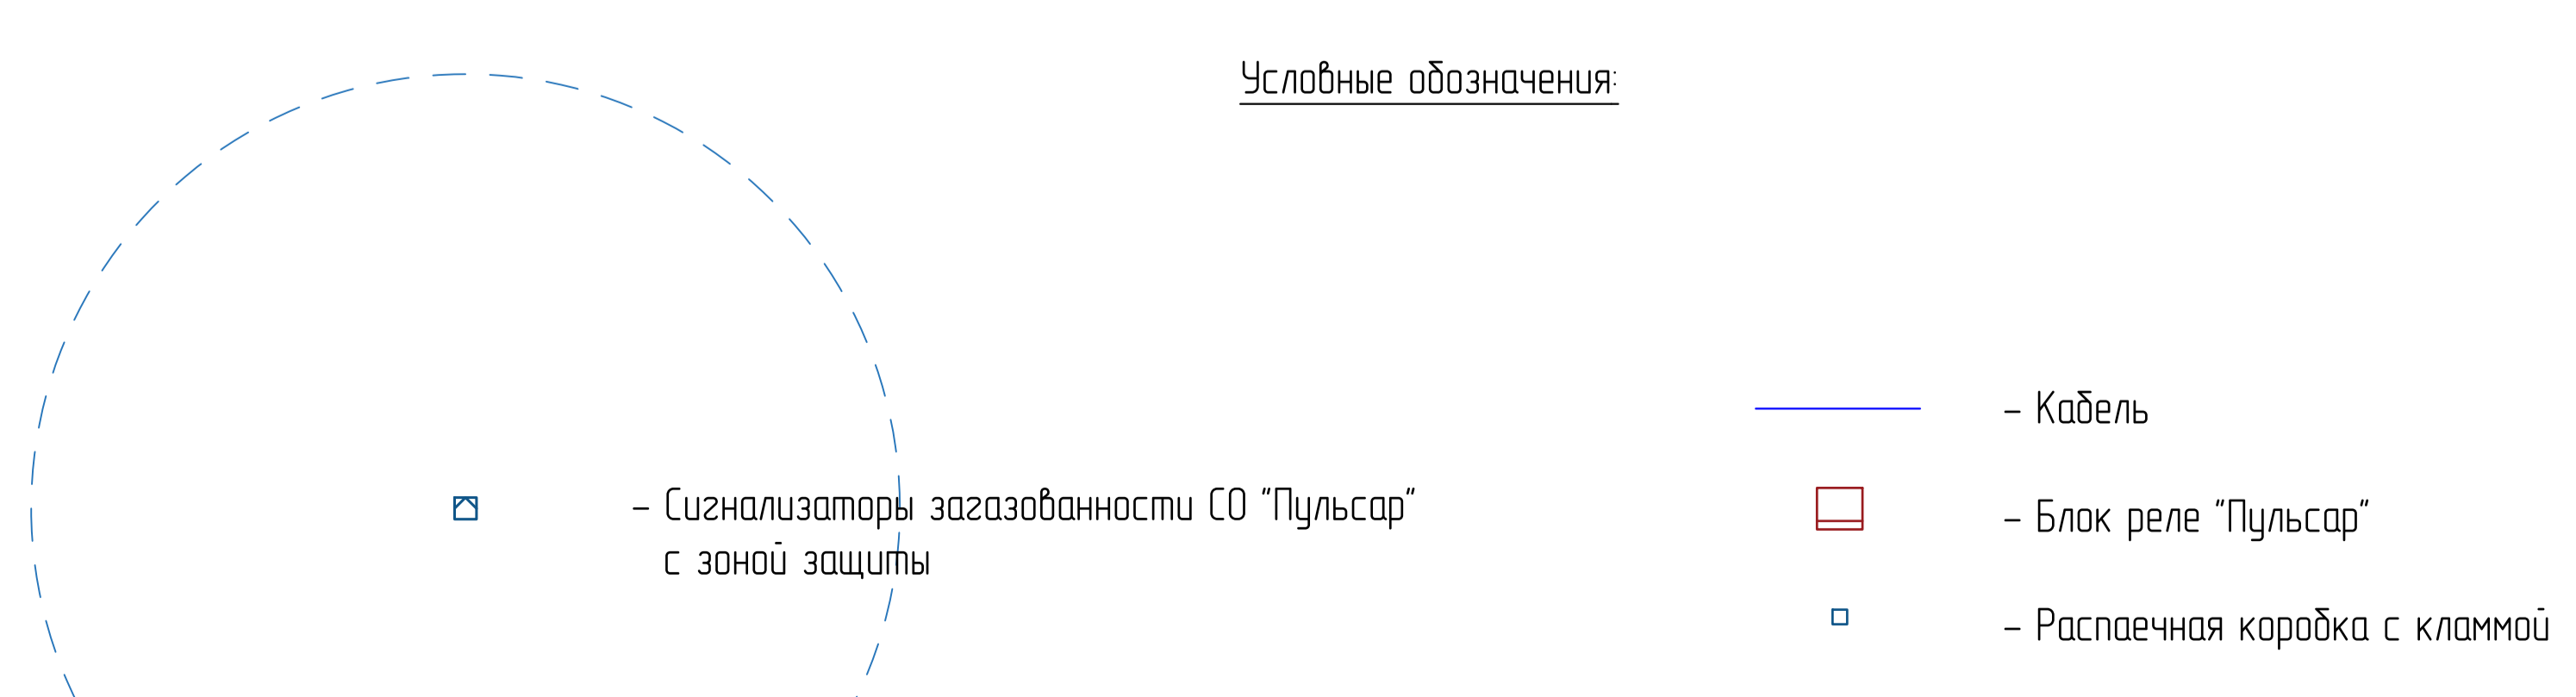

Поз.	Наименование и техническая характеристика	Тип, марка, обозначение документа, опросного листа	Ед. изм.	Кол-во
1	Сигнализатор загазованности СО IP54 «Пульсар»		компл.	23
2	Блок реле «Пульсар»	«Пульсар»	шт.	2
3	Блок управления системы сигнализаторов «Пульсар»	«Пульсар»	шт.	1
4	Источник питания ИП 15-60 «Пульсар», 3А	«Пульсар»	шт.	1
5	Кабель КПСВВнг(A)-LS 1x2x0,75мм		м	600
6	Распаячная коробка ТМ ОП 65x65x50мм		шт.	28
7	Клемма WAGO 221-413		шт.	56
8	Шкаф 250x300x150 мм, IP54		шт.	1

Исполнитель: _____					Модификация: _____				
Ил.	Млп.	Лстп.	Млп.	Лстп.	Ил.	Млп.	Лстп.	Млп.	Лстп.
Модификация системы контроля СО									
ООО НПФ «ТЕПЛОДОХРАН»									